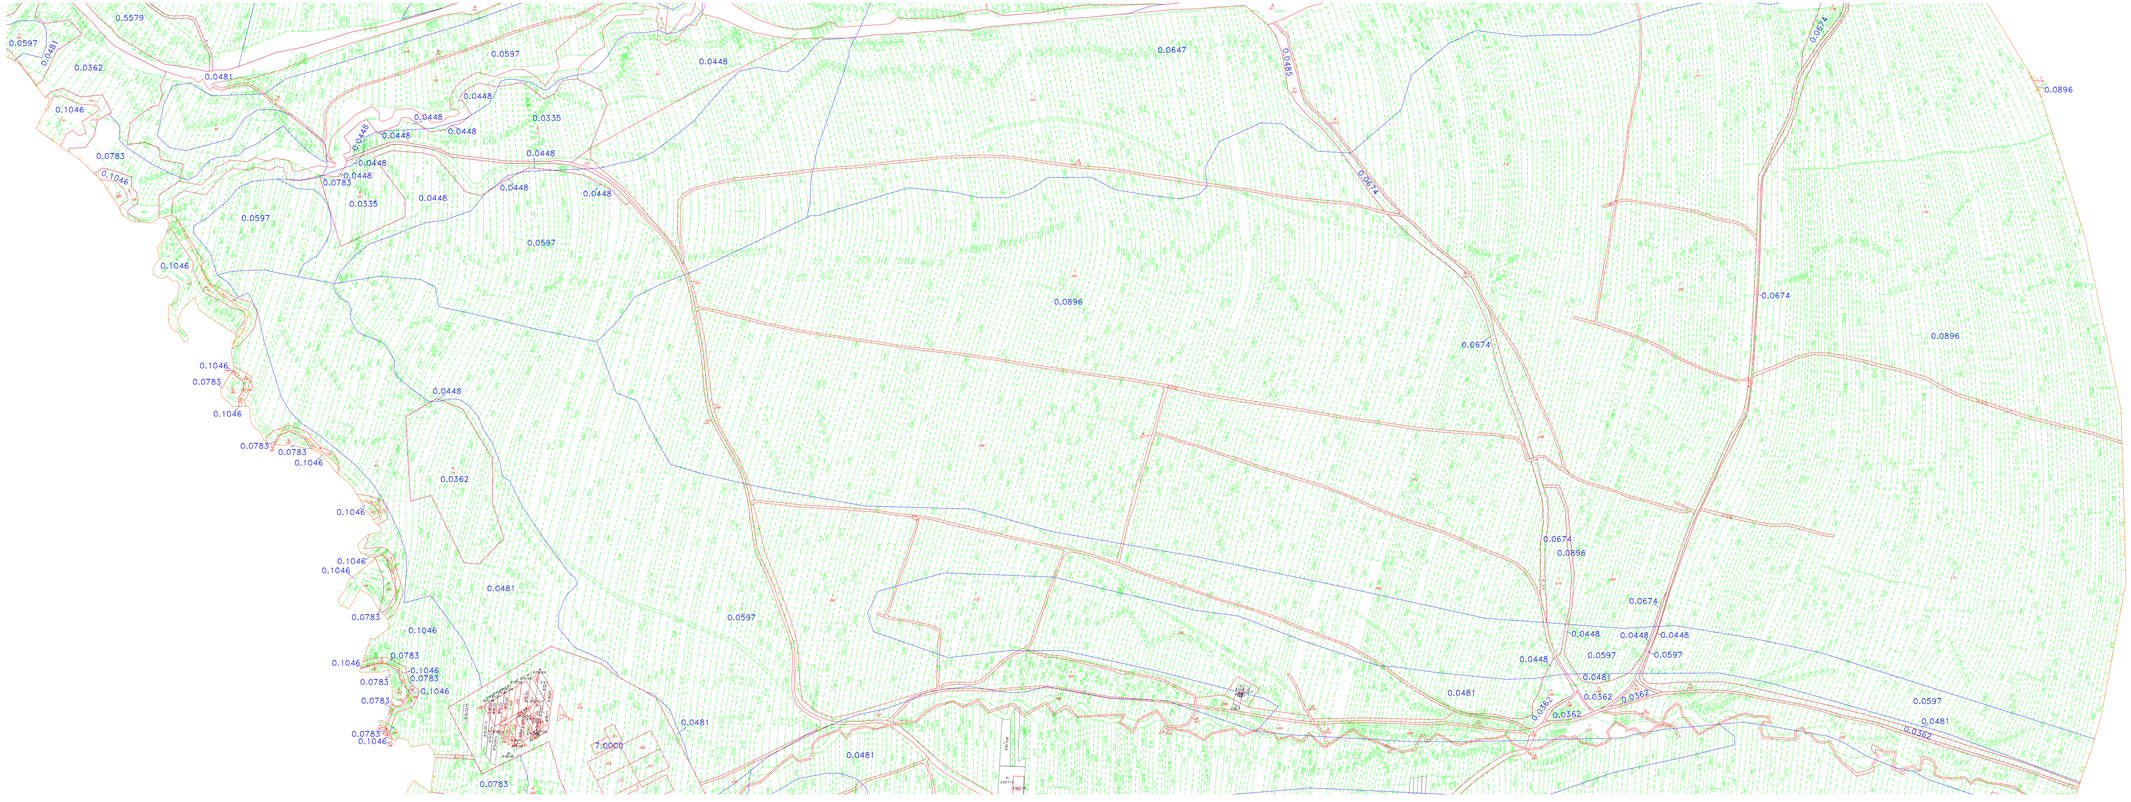

List č.3

	trasa vrátej MTU
	trasa vrátej MTU
	trasa akcelu PN
	trasa vrátej HUDMER
	cesty hlavné

Zhotovitel	Proj. Zbigniew	Kreslil Fedorčák	Stav: Hlaďovec, Veľkanoviš, Suché Hona
SSG Holding a.s.	Stavebná časť	Názov projektovanej stavby	Spolupráca
M.R. Hodže 1012/8	Hlaďovec, Veľkanoviš, Suché Hona	PPU Hlaďovec	OU Nitra/odvod. RLD
934 01 Levice Slovensko	Názov stavby		Zakázka číslo
IČO: 45 406 081	Registrácia pôvodného stavu		06/2024
	Názov výkresu: Basil		Kreslil dňa:
	Mapa registra pôvodného stavu		07/2024

Vypracoval	Overovateľ projektov	Autorizačné osoby	
Dňa: 24.07.2024	Meno a priezvisko: ing. Peter Obdoba	Dňa: 24.07.2024	Meno a priezvisko: ing. Peter Jančo
Autorizačná osoba	S-1/24	Autorizačná osoba podľa § 46 zákona č. 138/1992 Zb. o autorizovaných architektoch a autorizovaných stavebných inžinieroch v znení neskorších predpisov	Autorizačná osoba podľa § 46 zákona č. 138/1992 Zb. o autorizovaných architektoch a autorizovaných stavebných inžinieroch v znení neskorších predpisov
Odborná spôsobilosť	Bpr		
Mierka	2000		
Formát	výtlač		
Číslo listu	List č. 3	podpis a pečiatka	podpis a pečiatka