


PROJEKT POZEMKOVÝCH ÚPRAV HLADOVKA

Grafická časť návrhu zásad umiestnenia nových pozemkov

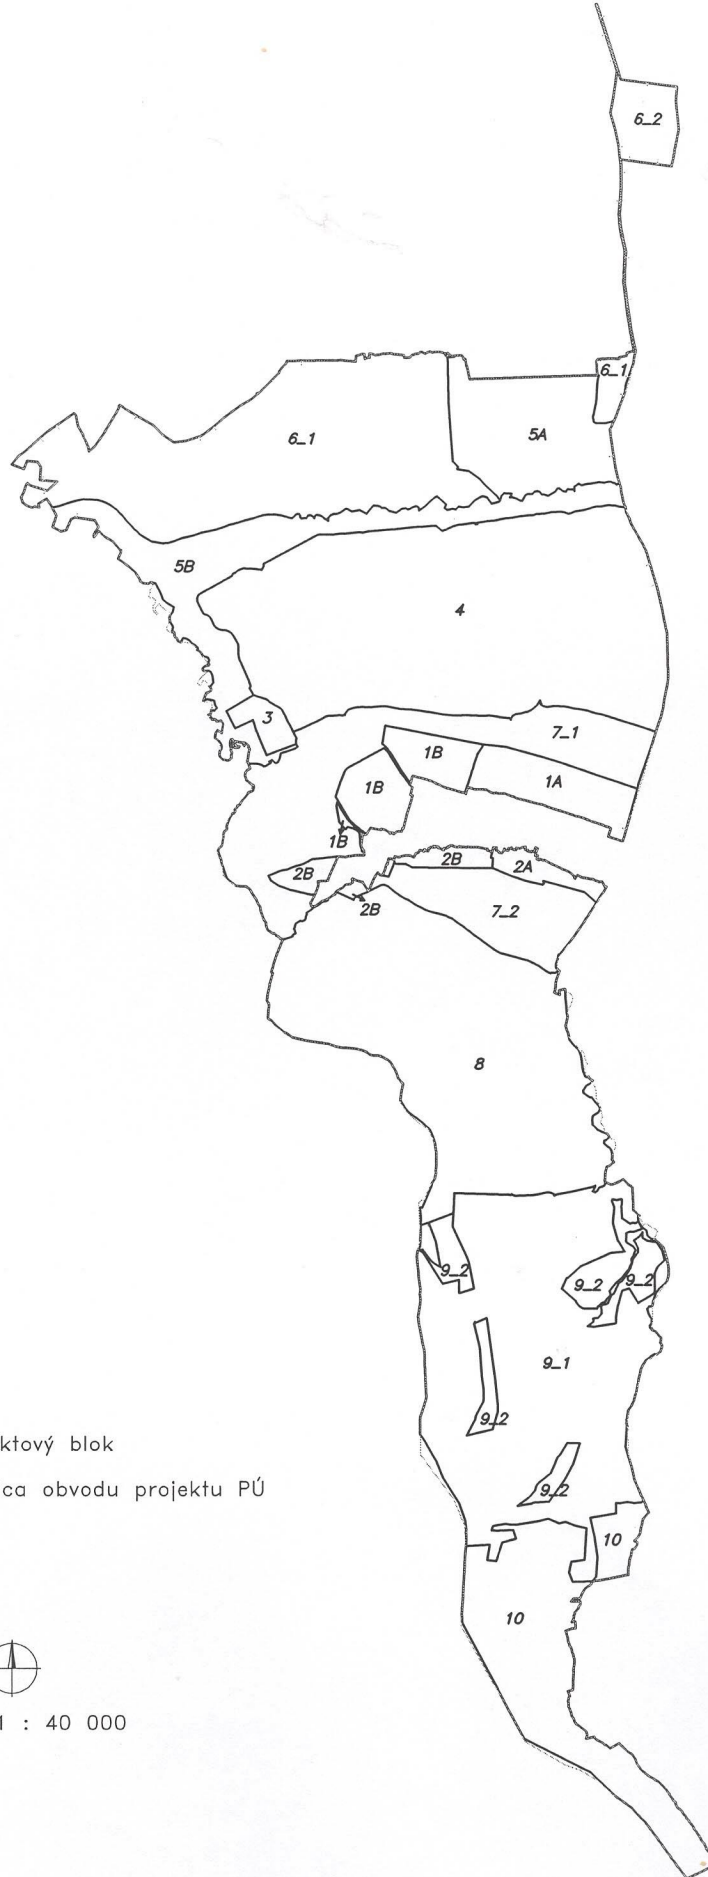

LEGENDA:  projektový blok
 hranica obvodu projektu PÚ



MIERKA 1 : 40 000