


**OZNAČENIE REGULOVANÝCH PLŔCH**

**PRÍRODNÉ ÚZEMIE**

- OP.01 CHVU Horná Orava + UEV Rašeliniská Oravskej kotliny + CHKO B zóna + NR BC Soanina + les ochranný
- OP.02 CHVU Horná Orava + UEV Rašeliniská Oravskej kotliny + CHKO C zóna + NR BC Soanina + les ochranný (+ genofond)
- OP.03 CHVU Horná Orava + CHKO D zóna + R BK Soanina - Sandiky + les ochranný
- OP.04 CHVU Horná Orava + CHKO D zóna + IP Štrachtovky + TTP + R BC Jeleňa + vodné biotopy
- OP.05 CHVU Horná Orava + UEV Jeleňa + CHKO D zóna + R BC Jeleňa + vodné biotopy, NDV, TTP
- OP.06 UEV Jeleňa + CHKO D zóna + R BC Jeleňa + vodné biotopy, NDV, TTP
- OP.07 UEV Jeleňa + R BC Jeleňa + (vodné biotopy, NDV, TTP)
- OP.08 R BC Magura + les hospodársky + TTP
- OP.09 IP + les hospodársky
- OP.10 IP + NDV
- OP.11 IP + TTP
- OP.12 orná pôda
- OP.13 BK M + vodné biotopy + TTP + NDV

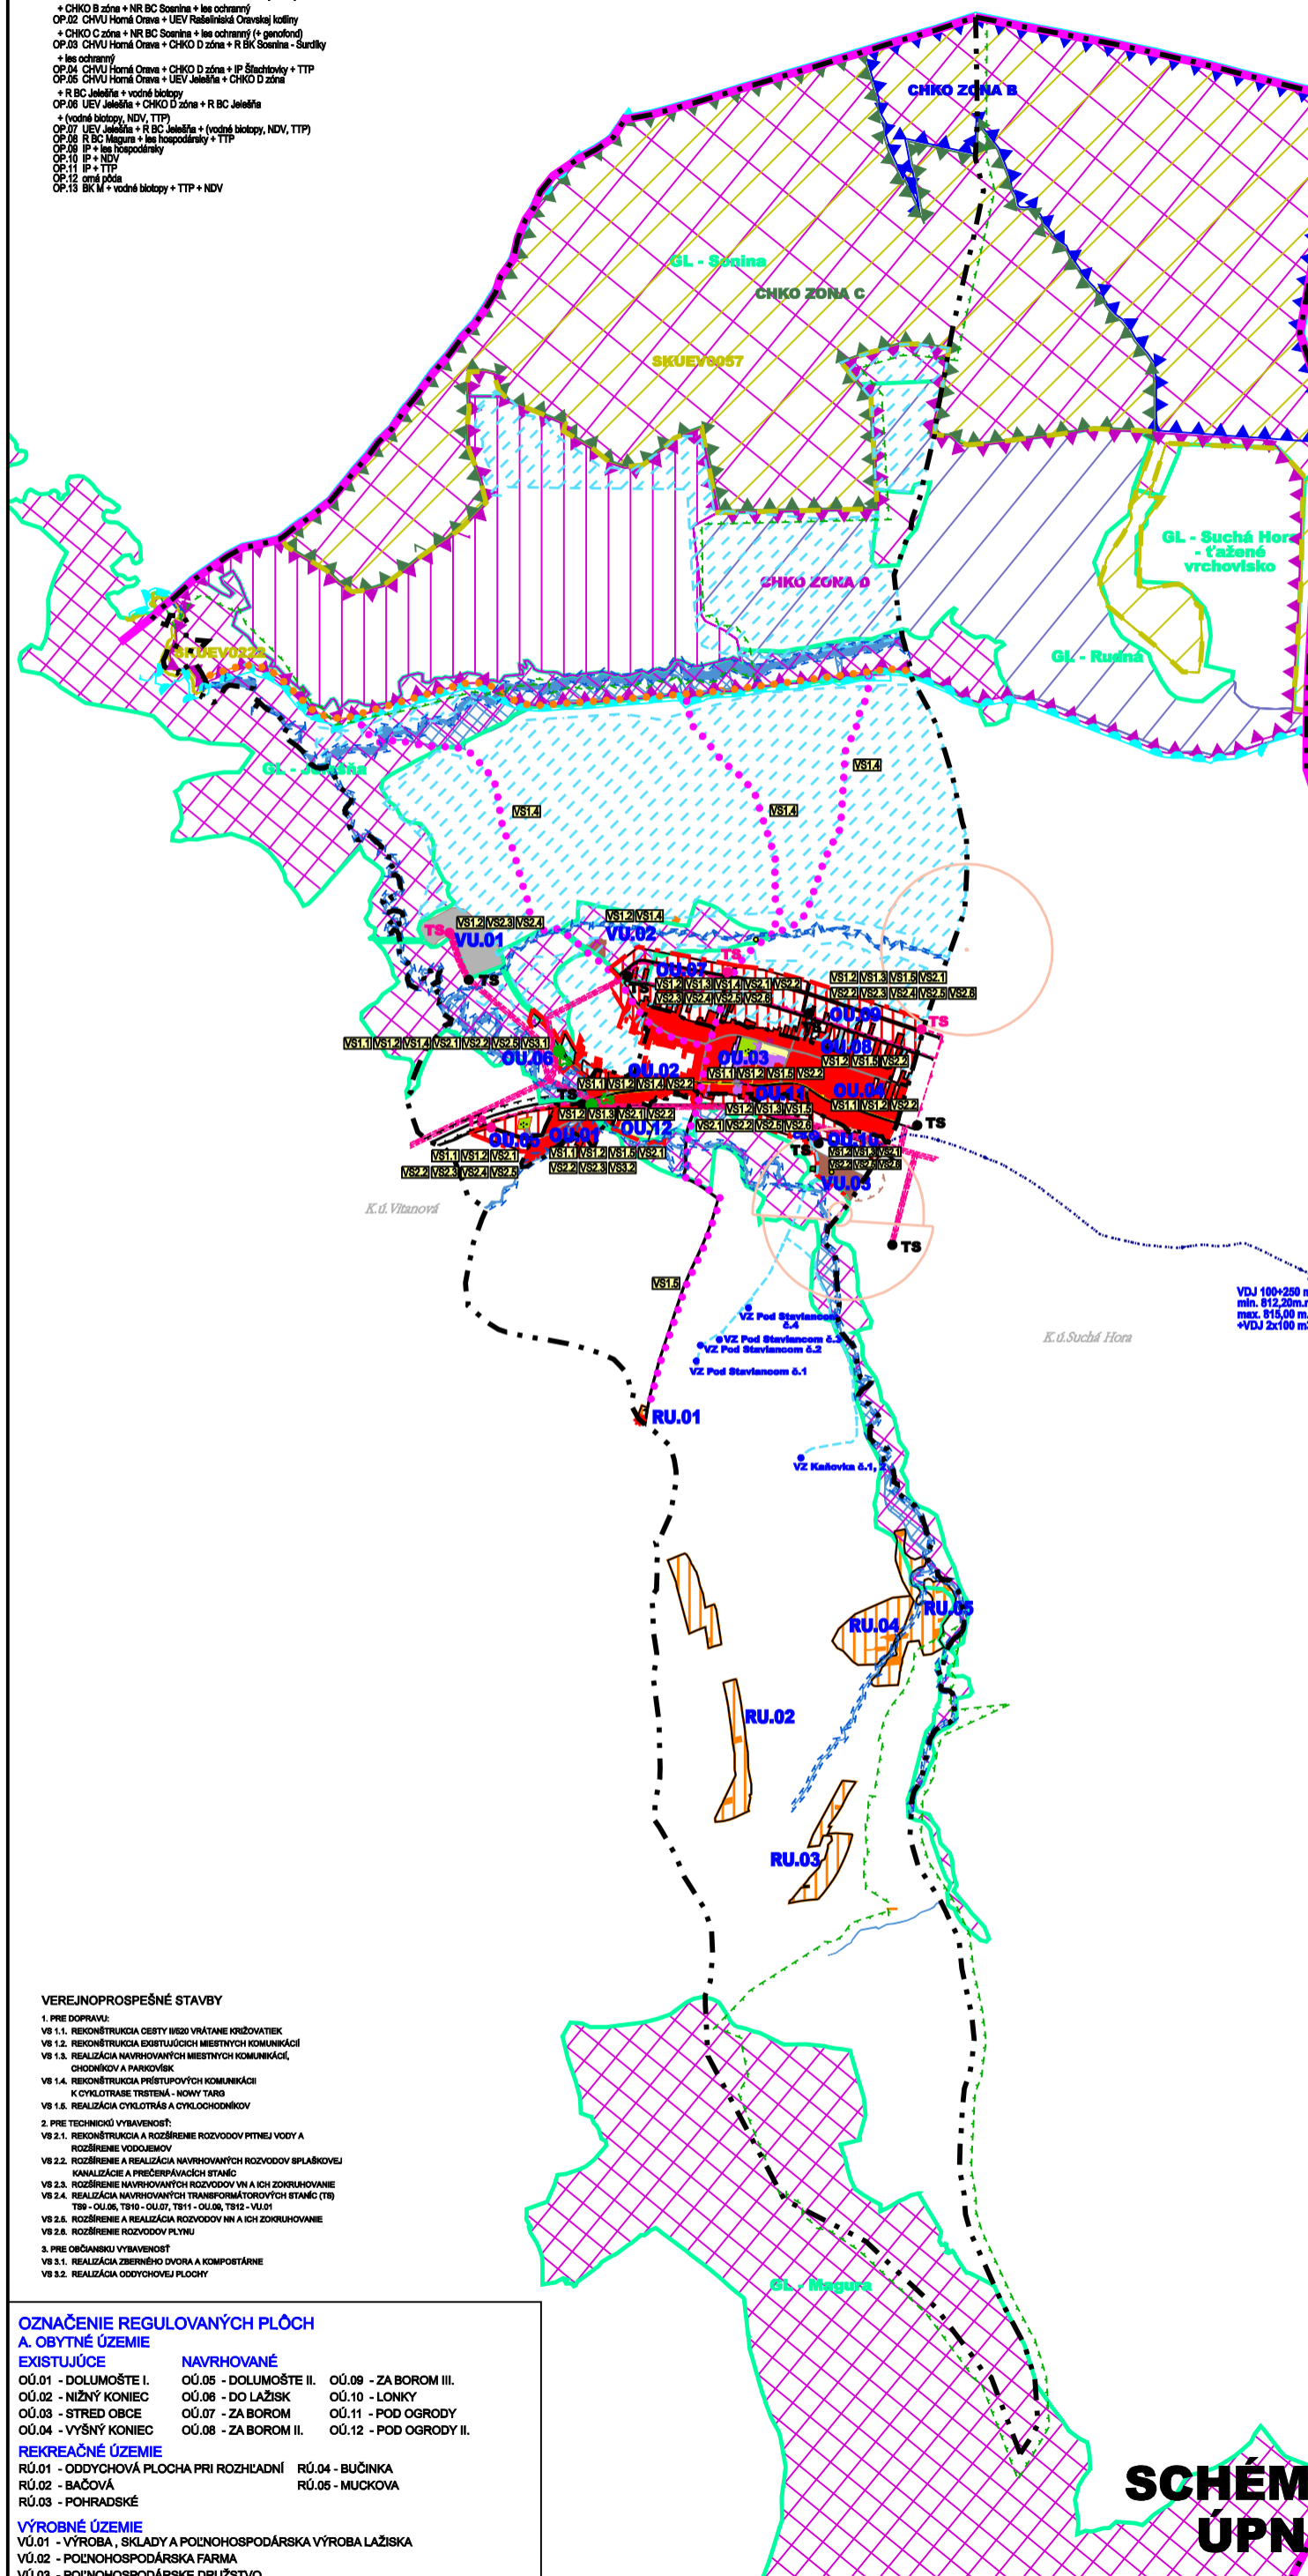

**LEGENDA**

**VYMEZUJÚCE JAVY**

STAV	NAVRH	VÝHED	OPIS
[Symbol]	[Symbol]	[Symbol]	HRANICA SR
[Symbol]	[Symbol]	[Symbol]	HRANICA KATASTRÁLNEHO ÚZEMIA OBCE
[Symbol]	[Symbol]	[Symbol]	HRANICA ZASTAVANÉHO ÚZEMIA OBCE K 1.1.1990
[Symbol]	[Symbol]	[Symbol]	HRANICA SKUTOČNE ZASTAVANÉHO ÚZEMIA OBCE
[Symbol]	[Symbol]	[Symbol]	HRANICA OCHRANNÝCH PÁSEM VŠETKÉHO DRUHU FARBY PODLA JAVU
[Symbol]	[Symbol]	[Symbol]	HRANICA A OZNAČENIE REGULOVANÝCH PLŔCH
[Symbol]	[Symbol]	[Symbol]	HRANICA A OZNAČENIE REGULOVANÝCH PRIESTOROV V KRAJINE
[Symbol]	[Symbol]	[Symbol]	OZNAČENIE ULÍC
[Symbol]	[Symbol]	[Symbol]	VZDUŠNÉ VEDENIE ELEKTRICKEJ ENERGIE VN (22kV)
[Symbol]	[Symbol]	[Symbol]	KÁBLOVÉ VEDENIE ELEKTRICKEJ ENERGIE VN (22kV)
[Symbol]	[Symbol]	[Symbol]	TRANSFORMÁTOROVÉ STANICE
[Symbol]	[Symbol]	[Symbol]	VODNÝ ZDROJ
[Symbol]	[Symbol]	[Symbol]	VODOVOD - PREČERPÁVACIA STANICA
[Symbol]	[Symbol]	[Symbol]	PRÍVODNÉ VODOVODNÉ POTRUBIE
[Symbol]	[Symbol]	[Symbol]	VÝTLAČNÉ VODOVODNÉ POTRUBIE
[Symbol]	[Symbol]	[Symbol]	VODOJEM
[Symbol]	[Symbol]	[Symbol]	KANALIZÁCIA - PREČERPÁVACIA STANICA

**LEGISLATÍVNE REGULATÍVY**

[Symbol]	HRANICE PARCEL - (KN - C)
----------	---------------------------

**FUNKČNÉ REGULATÍVY**

STAV	NAVRH	VÝHED	OPIS
[Symbol]	[Symbol]	[Symbol]	PLOCHY S PREVAHOU BÝVANIA V NÍZKOPODLAŽNÝCH RODINNÝCH DOMOCH
[Symbol]	[Symbol]	[Symbol]	PLOCHY BÝVANIA V BYTOVÝCH DOMOCH
[Symbol]	[Symbol]	[Symbol]	PLOCHY S PREVAHOU OBČIANSKEJ VYBAVENOSTI
[Symbol]	[Symbol]	[Symbol]	PLOCHY S PREVAHOU ŠPORTU A TELOVÝCHOVY
[Symbol]	[Symbol]	[Symbol]	PLOCHY REKREÁCIE
[Symbol]	[Symbol]	[Symbol]	PLOCHY DOPRAVNÝCH ZARIADENÍ
[Symbol]	[Symbol]	[Symbol]	PLOCHY CINTORÍNOV
[Symbol]	[Symbol]	[Symbol]	PLOCHY VÝROBY, SKLADOV, ZARIADENÍ TECHN. VYBAVENOSTI
[Symbol]	[Symbol]	[Symbol]	FUNKČNÉ MIEŠANÉ ÚZEMIE - PLOCHY VÝROBY, PODNOHOSP. VÝROBY
[Symbol]	[Symbol]	[Symbol]	PLOCHY PODNOHOSPODÁRSKEJ VÝROBY
[Symbol]	[Symbol]	[Symbol]	VODNÉ TOKY
[Symbol]	[Symbol]	[Symbol]	SVAHOVÉ DEFORMÁCIE POTENCIÁLNE
[Symbol]	[Symbol]	[Symbol]	SVAHOVÉ DEFORMÁCIE AKTÍVNE
[Symbol]	[Symbol]	[Symbol]	SKLÁDKA - UPRAVENÁ (PREKRYTIE, TERÉNNÉ ÚPRAVY A POD.)
[Symbol]	[Symbol]	[Symbol]	SKLÁDKA - ODVEZENÁ (UPRAVENÁ)
[Symbol]	[Symbol]	[Symbol]	MELIORÁCIA - ODVODNENIE
[Symbol]	[Symbol]	[Symbol]	STARÉ BANSKÉ DIELA
[Symbol]	[Symbol]	[Symbol]	VYSIELAČ
[Symbol]	[Symbol]	[Symbol]	ROZHLADŇA

**DOPRAVA**

[Symbol]	CESTA II. TRIEDY - II/520
[Symbol]	ÚZEMNÁ REZERVA PRE OBCHVAT CESTY II/520
[Symbol]	PLOCHY VEREJNÝCH PRIESTOROV S PRIORITOU AUTOMOBILOVÉHO POHYBU
[Symbol]	KRÍŽOVÁ CESTA
[Symbol]	CYKLOCHODNÍK
[Symbol]	CYKLOTRASY

**OCHRANA PRÍRODY A ÚSES**

[Symbol]	GENOFONDOVÉ PLOCHY
[Symbol]	REGIONÁLNE BIOCENTRUM
[Symbol]	NADREGIONÁLNE BIOCENTRUM
[Symbol]	REGIONÁLNY BIOCORIDOR
[Symbol]	INTERAKČNÝ PRVOK-ŠČACHTOVKY
[Symbol]	CHKO HORNÁ ORAVA-ZÓNA B
[Symbol]	CHKO HORNÁ ORAVA - ZÓNA C
[Symbol]	CHKO HORNÁ ORAVA - ZÓNA D
[Symbol]	SKŪEV0057 RAŠELINISKA ORAVSKEJ KOTLINY
[Symbol]	CHRÁNENÉ VŤAČIE ÚZEMIE HORNÁ ORAVA SKCHVU 008

**VEREJNOPROSPEŠNÉ STAVBY**

1. PRE DOPRAVU:
  - VB 1.1. REKONŠTRUKCIA CESTY NIEZO VRÁTANE KRÍŽOVATIEK
  - VB 1.2. REKONŠTRUKCIA EXISTUJÚCICH Miestnych KOMUNIKÁCIÍ
  - VB 1.3. REALIZÁCIA NAVRHOVANÝCH Miestnych KOMUNIKÁCIÍ, CHODNÍKOV A PARKOVÍSK
  - VB 1.4. REKONŠTRUKCIA PRÍSTUPOVÝCH KOMUNIKÁCIÍ K CYKLOTRASE TRISTENA - NOWY TARG
  - VB 1.5. REALIZÁCIA CYKLOTRÁS A CYKLOCHODNÍKOV
2. PRE TECHNICKÚ VYBAVENOSŤ:
  - VB 2.1. REKONŠTRUKCIA A ROZŠÍRENIE ROZVODOV PÍTEJ VODY A ROZŠÍRENIE VODOJEMOV
  - VB 2.2. ROZŠÍRENIE A REALIZÁCIA NAVRHOVANÝCH ROZVODOV SPLAŠKOVEJ KANALIZÁCIE A PREČERPÁVACÍCH STANÍC
  - VB 2.3. ROZŠÍRENIE NAVRHOVANÝCH ROZVODOV VN A ICH ZOKRUKOVANIE
  - VB 2.4. REALIZÁCIA NAVRHOVANÝCH TRANSFORMÁTOROVÝCH STANÍC (TS)
  - TS0 - OU.05, TS10 - OU.07, TS11 - OU.08, TS12 - VU.01
  - VB 2.5. ROZŠÍRENIE A REALIZÁCIA ROZVODOV NN A ICH ZOKRUKOVANIE
  - VB 2.6. ROZŠÍRENIE ROZVODOV PLYNU
3. PRE OBČIANSKU VYBAVENOSŤ:
  - VB 3.1. REALIZÁCIA ZBERNÉHO DVORA A KOMPOSTÁRNE
  - VB 3.2. REALIZÁCIA ODDYCHOVEJ PLOCHY

**OZNAČENIE REGULOVANÝCH PLŔCH**

**A. EXISTUJÚCE**


OU.01 - DOLUMOŠTE I.	OU.05 - DOLUMOŠTE II.	OU.09 - ZA BOROM III.
OU.02 - NÍŽNY KONIEC	OU.06 - DO LAŽISK	OU.10 - LONKY
OU.03 - STRED OBCE	OU.07 - ZA BOROM	OU.11 - POD OGRODY
OU.04 - VYŠNÝ KONIEC	OU.08 - ZA BOROM II.	OU.12 - POD OGRODY II.

**REKREAČNÉ ÚZEMIE**

RÚ.01 - ODDYCHOVÁ PLOCHA PRI ROZHLADŇI	RÚ.04 - BUČINKA
RÚ.02 - BAČOVÁ	RÚ.05 - MUCKOVA
RÚ.03 - POHRADSKÉ	

**VÝROBNÉ ÚZEMIE**

- VÚ.01 - VÝROBA, SKLADY A POĽNOHOSPODÁRSKA VÝROBA LAŽISKA
- VÚ.02 - POĽNOHOSPODÁRSKA FARMÁ
- VÚ.03 - POĽNOHOSPODÁRSKE DRUŽSTVO

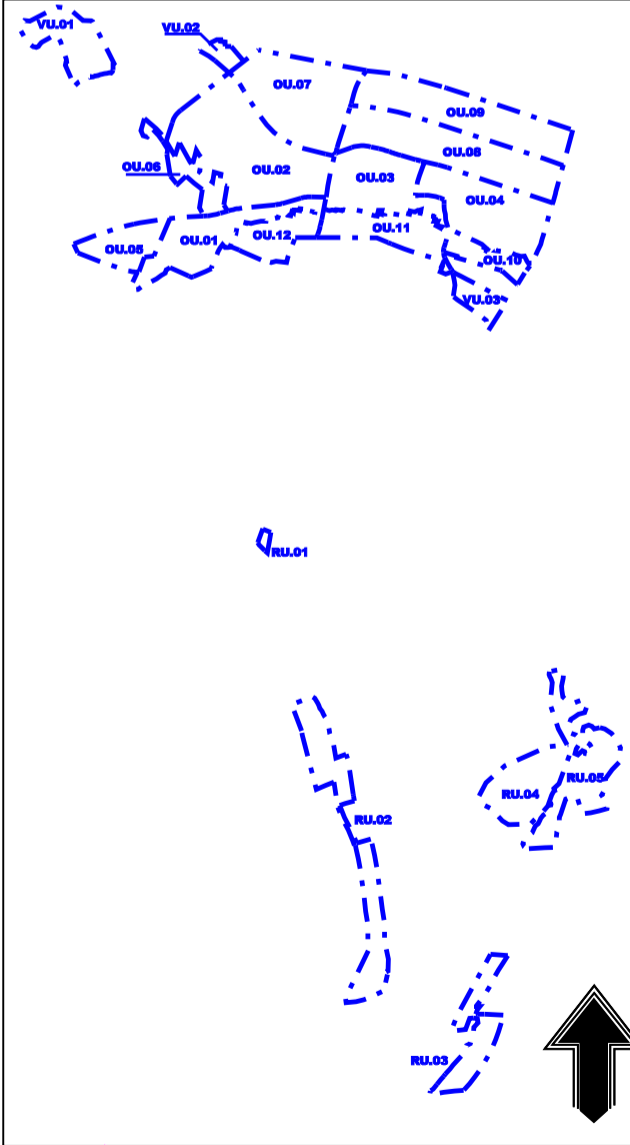

**SCHÉMA ZÁVÄZNÝCH ČASTÍ ÚPN - OBCE HLADOVKA**