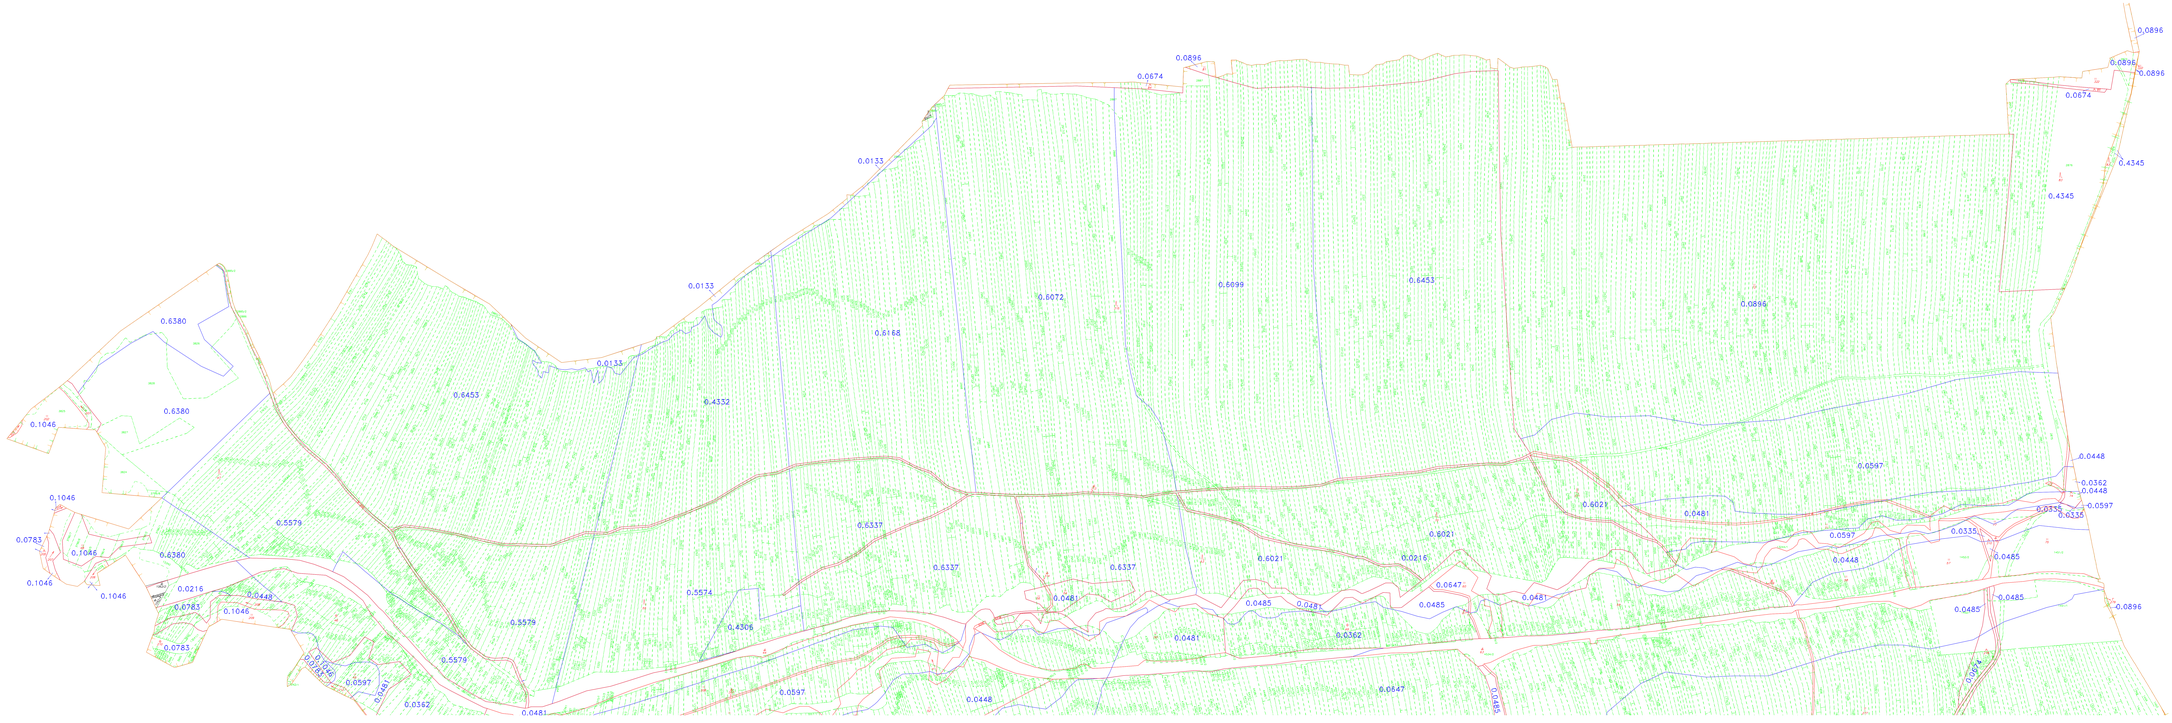

List č.2

	Hranice obvodu RPO
	Hranice obvodu MŘO
	Hranice obvodu PPo
	Hranice obvodu KoDPO
	Lesný kataster

Zhotovitel	Stroj	Grafické	Datum
SGS Holding a.s. a.e. nadz. 10729 Za Kovárnou 1000/2 470 46 Česká Lípa	Geometrické zaměření Polohopis, Výškopis, Sumární tabulka **Mapa: Mnín** Regulační plán/záplavová čára **Mapa: grafické listy**	Mapa: projekty zazemňovací zóny PPO / Hospodaření	Polohopis, Výškopis, Sumární tabulka Vedoucí zaměřovací skupiny Ing. Bohumír Hujer
	Mapa regulační záplavového pásma		Grafické prac. 09/2024 Kontrol. zaměř. 07/2024

Vypracoval		Ověřil a prověřil		Schválil a prověřil		Ověřil a prověřil	
24.07.2024	Ing. Petrů Ondřej	24.07.2024	Ing. Petar Jovičić				
Grafické měřítko	1:1250	Zodpovědný zástupce za geodetickou a kartografickou činnost dle zákona č. 200/1994 Sb.,o zeměměřictví, ve znění pozdějších předpisů				Zodpovědný zástupce za kartografickou činnost dle § 3 zákona č. 200/1994 Sb.,o zeměměřictví, ve znění pozdějších předpisů	
Výškový systém	Bpv						
Datum	2000						
Formát	4Pq						
Číslo listů	List č. 2	podpis a razítko		podpis a razítko		podpis a razítko	