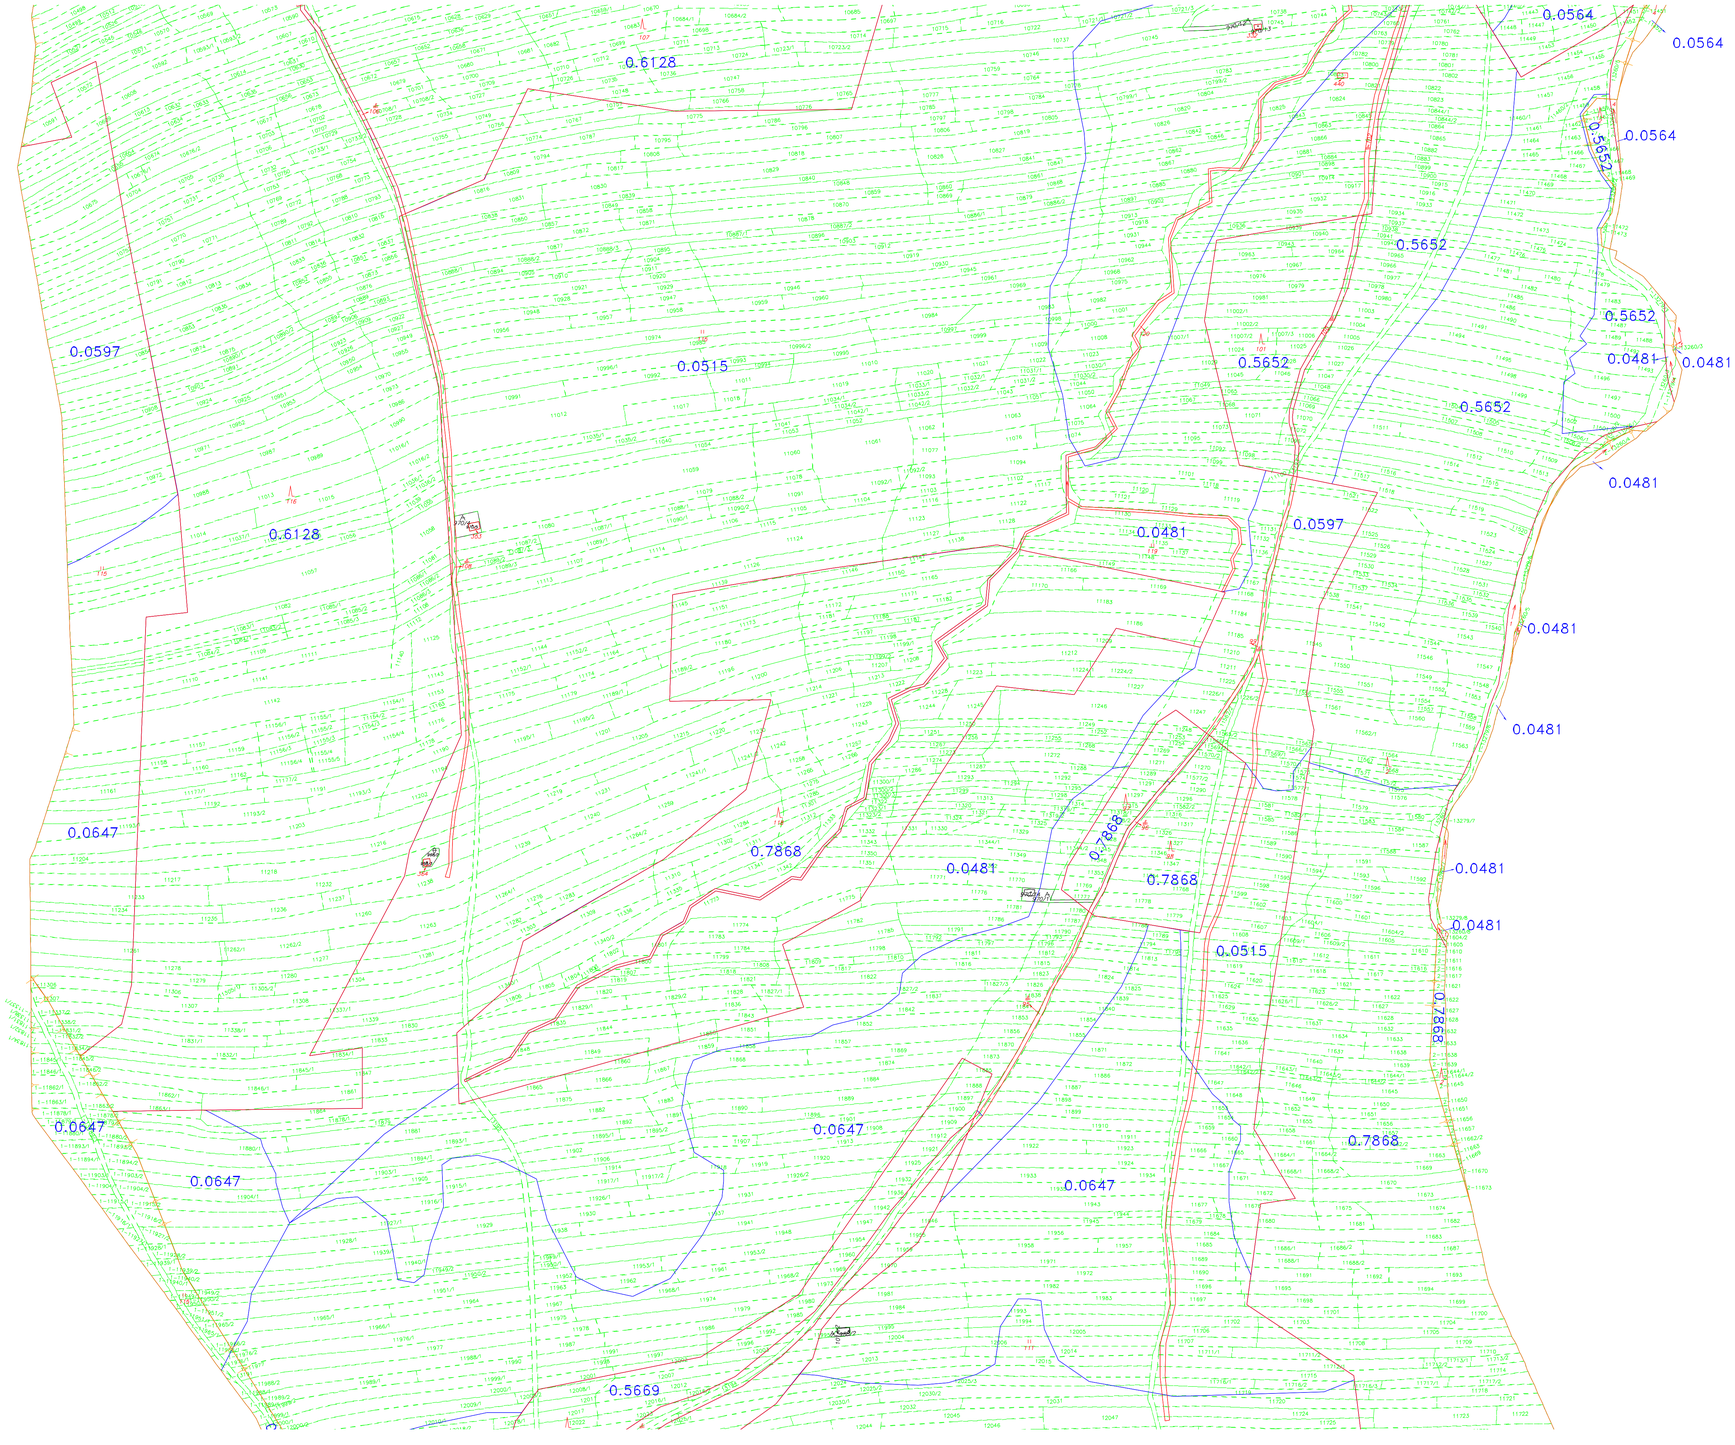

List č.7

	hranice vrstvy RPS1
	hranice vrstvy RPS2
	hranice obvodu PPU
	hranice vrstvy KLADMER
	oredy hodnôt

Zhotoviteľ **SGS Holding a.s.** M.M. Hodžu 1072/9 974 01 Banská Bystrica IČO: 45 406 081	Kraj Žilinský	Okres Tvrdošín	Obec Hladovka, Vítanová, Suchá Hora
	Katastrálne územie Hladovka, Vítanová, Suchá Hora	Názov projektu pozemkových úprav PPÚ Hladovka	Správny orgán OÚ Námestovo PLO
	Názov etapy Register pôvodného stavu		Začiatok prác 06/2024
	Názov grafickej časti Mapa registra pôvodného stavu		Koniec prác 07/2024

Vyhotovil		**Oprávnený projektant**		**Autorizačne overil**	
Dňa: 24.07.2024	Meno a priezvisko: Ing. Pavol Dibdiak	Dňa: 24.07.2024	Meno a priezvisko: Ing. Peter Jančo	Dňa:	Meno a priezvisko:
Súradnicový systém	S–JTSK	Overené ordinátom oprávneno na projektovanie pozemkových úprav podľa § 25a zákona č. 330/1991 Zb.		Autorizačne overené podľa § 7 zákona NR SR č. 215/1995 Z. z. o geodezii a kartografii	
Výškový systém	BpV				
Mierka	2000				
Formát	voľný				
Číslo časti	List č. 7	pečiatka a podpis		pečiatka a podpis	