


# ÚPN OBCE HLADOVKA - ČISTOPIS

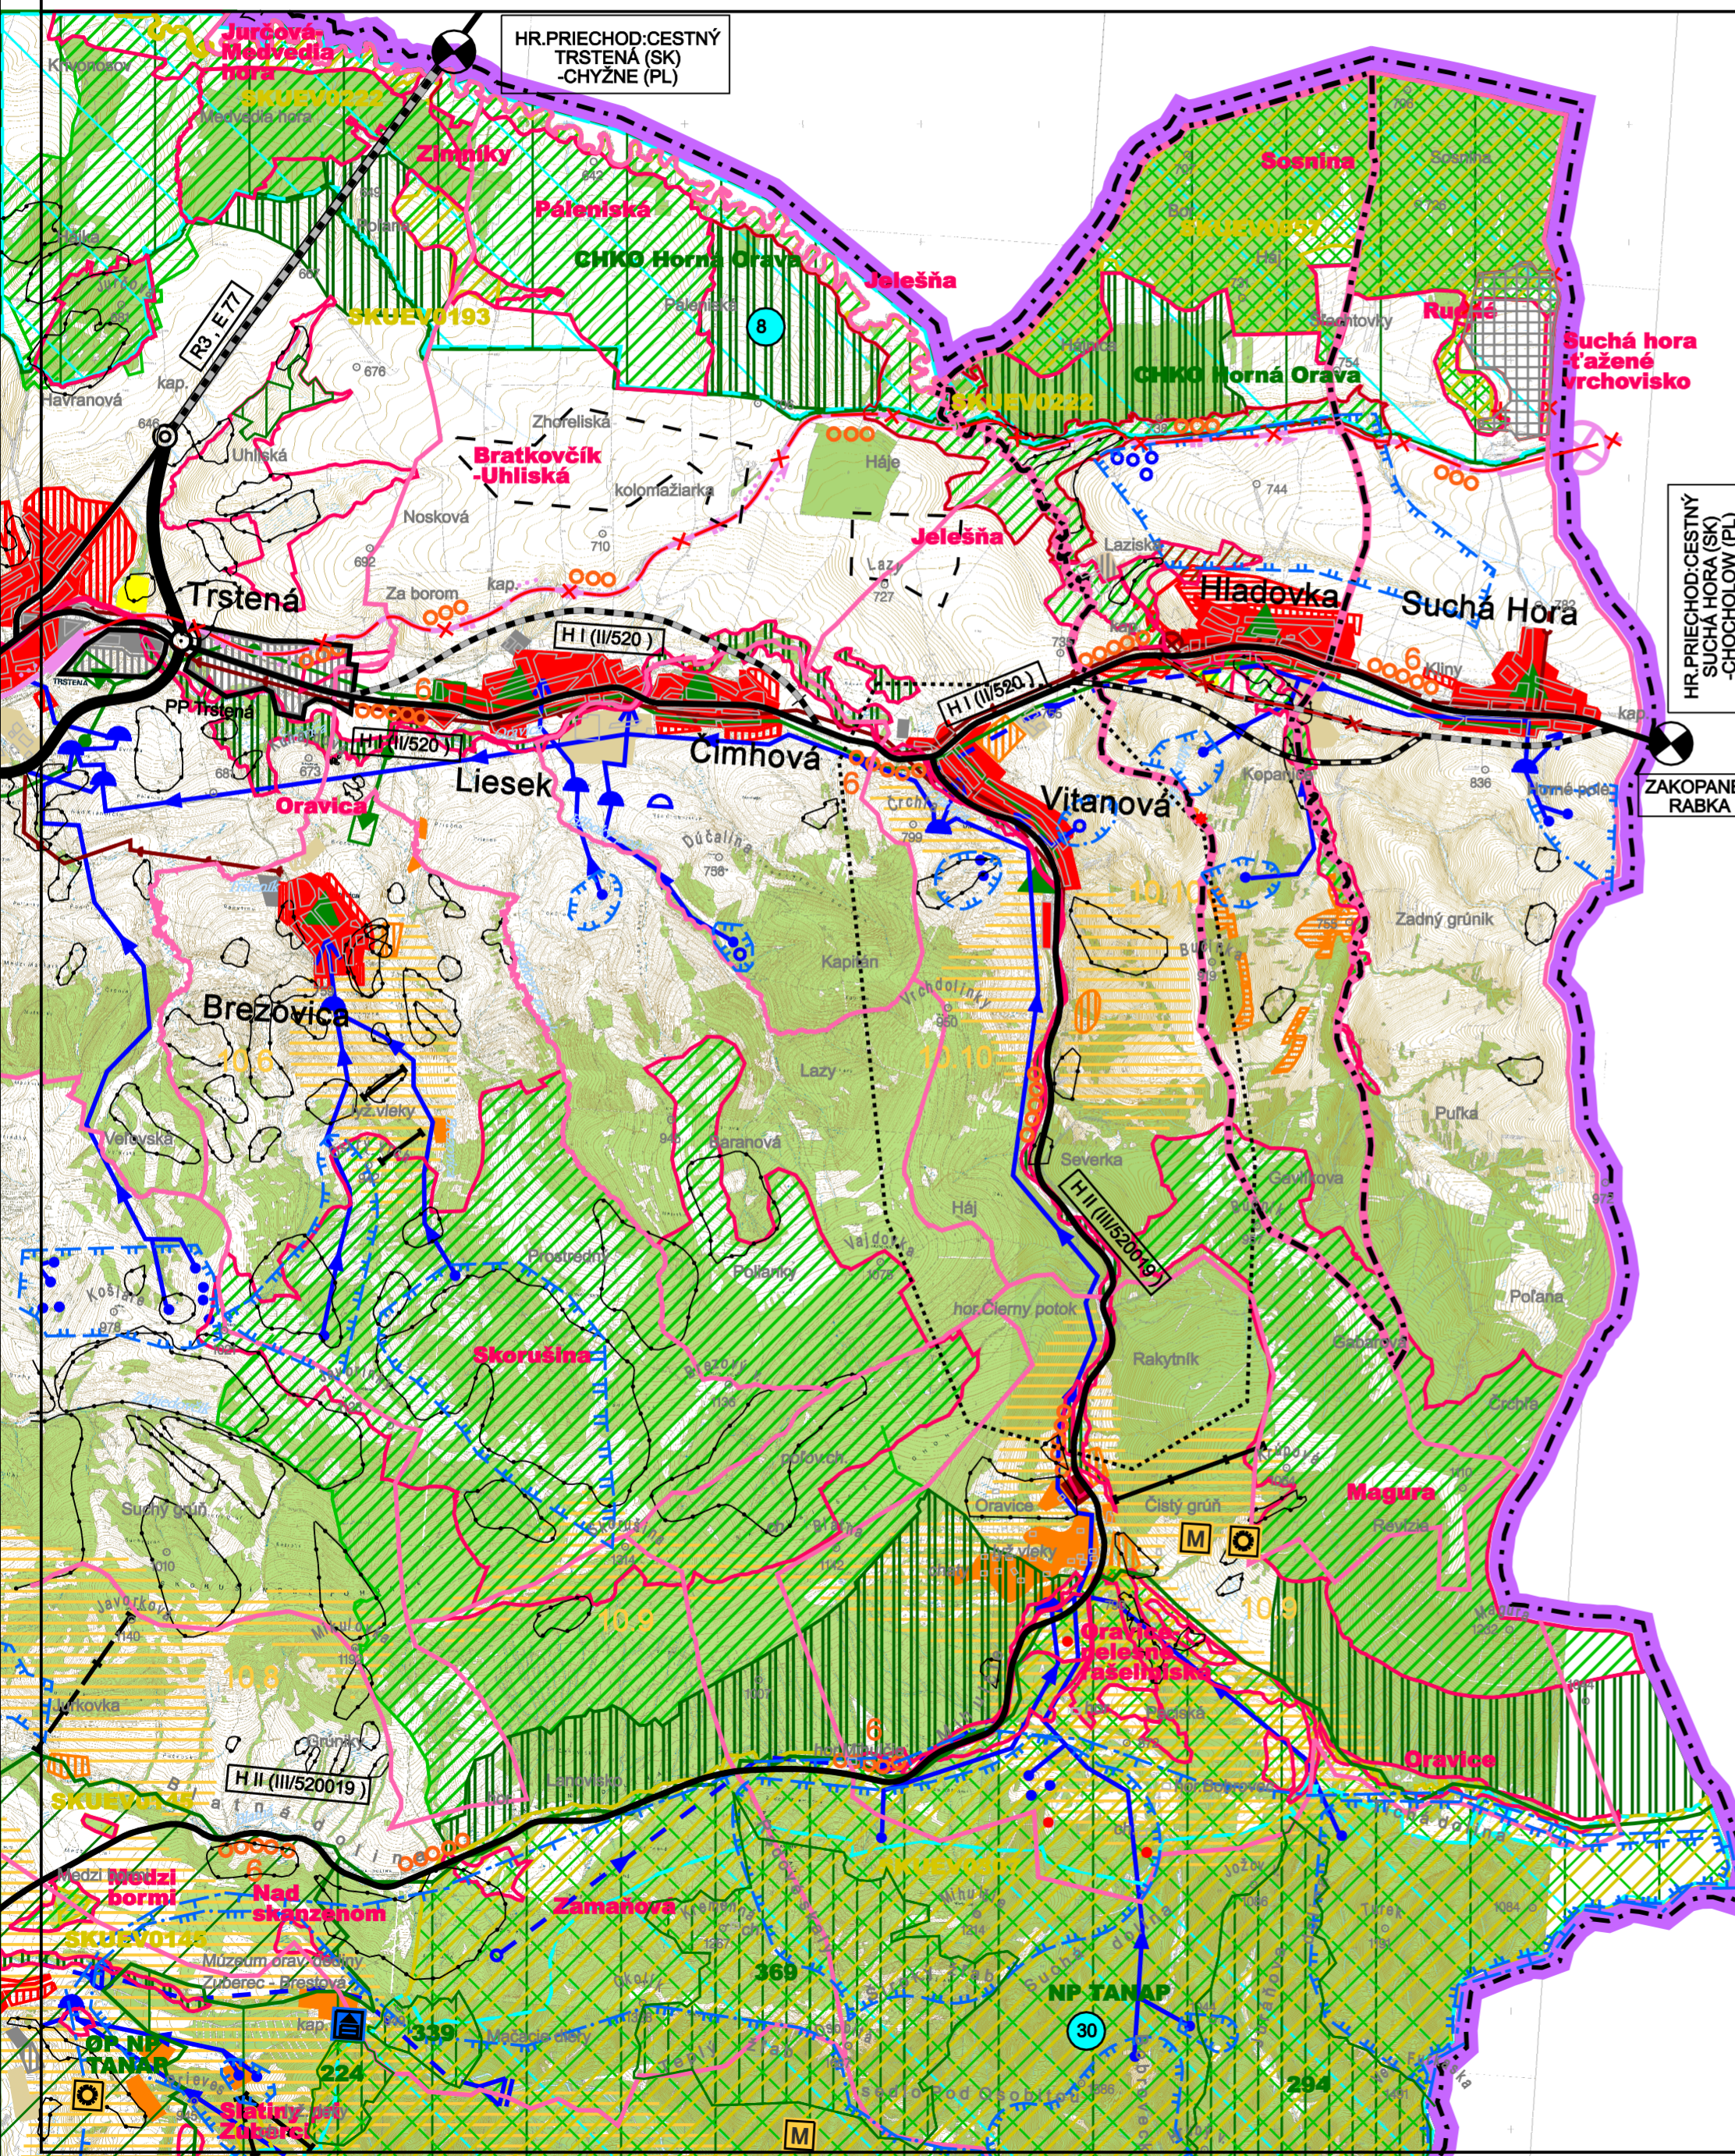

## LEGENDA (ÚPN VÚC ŽILINSKÝ KRAJ)


STAV	NÁVRH	VÝHLAD	OPIS
[Symbol]	[Symbol]	[Symbol]	HRANICA SLOVENSKEJ REPUBLIKY
[Symbol]	[Symbol]	[Symbol]	HRANICA KATASTRÁLNEHO ÚZEMIA
[Symbol]	[Symbol]	[Symbol]	OBYTNÉ PLOCHY A PLOCHY OV
[Symbol]	[Symbol]	[Symbol]	PLOCHY PRIEMYSELNEJ VÝROBY, SKLADOV
[Symbol]	[Symbol]	[Symbol]	ZARIADENIA POĽNOHOSPODÁRSKEJ VÝROBY
[Symbol]	[Symbol]	[Symbol]	PLOCHY ŠPORTOVÝCH ZARIADENÍ
[Symbol]	[Symbol]	[Symbol]	PLOCHY REKREÁCIE A TURIZMU
[Symbol]	[Symbol]	[Symbol]	REKREAČNÝ PRIESTOR VYŠŠIEHO VÝZNAMU PRE DYNAMICKÉ AKTIVITY
[Symbol]	[Symbol]	[Symbol]	SVAHOVÉ DEFORMÁCIE
[Symbol]	[Symbol]	[Symbol]	LOŽISKO NEVYHRADENÉHO NERASTU
[Symbol]	[Symbol]	[Symbol]	PRIESKUMNÉ ÚZEMIE
[Symbol]	[Symbol]	[Symbol]	LOŽISKO RAŠELINY
[Symbol]	[Symbol]	[Symbol]	RÝCHLOSTNÁ KOMUNIKÁCIA S MIMOÚROVŇOVOU KRIŽOVATKOU
[Symbol]	[Symbol]	[Symbol]	CESTA I. A II. TRIEDY
[Symbol]	[Symbol]	[Symbol]	HRANIČNÝ PRIECHOD CESTNÝ
[Symbol]	[Symbol]	[Symbol]	ŽELEZNIČNÁ STANICA
[Symbol]	[Symbol]	[Symbol]	MEDZINÁRODNÉ STREDISKO TURIZMU
[Symbol]	[Symbol]	[Symbol]	LIEČEBNÉ A REKREAČNÉ KÚPELE
[Symbol]	[Symbol]	[Symbol]	CYKLOMAGISTRÁLY PODĽA SLOVENSKEHO CYKLOKLUBU
[Symbol]	[Symbol]	[Symbol]	LYŽIARSKY VLEK
[Symbol]	[Symbol]	[Symbol]	HRANICA CHRANENEJ VODOHOSPODÁRSKEJ OBLASTI
[Symbol]	[Symbol]	[Symbol]	PHO ZDROJOV PITNÝCH VÔD II'
[Symbol]	[Symbol]	[Symbol]	PHO ZDROJOV PITNÝCH VÔD III' - POVODIE VODÁRENSKEHO TOKU
[Symbol]	[Symbol]	[Symbol]	MALOPLOŠNÉ CHRÁNENÉ ÚZEMIE - V. STUPEŇ OCHRANY
[Symbol]	[Symbol]	[Symbol]	VEĽKOPLOŠNÉ CHRÁNENÉ ÚZEMIE ZÓNA C - III. STUPEŇ OCHRANY
[Symbol]	[Symbol]	[Symbol]	NAVROVANÉ CHRÁNENÉ ÚZEMIA EURÓPSKEHO VÝZNAMU NATURA 2000
[Symbol]	[Symbol]	[Symbol]	CHRÁNENÉ VTÁČIE ÚZEMIE
[Symbol]	[Symbol]	[Symbol]	SKANZEN (EXPOZÍCIE ĽUDOVEJ ARCHITEKTÚRY V PRIRODE)
[Symbol]	[Symbol]	[Symbol]	VTL PLYNOVOD PN 40,25
[Symbol]	[Symbol]	[Symbol]	STL PLYNOVOD PN 3
[Symbol]	[Symbol]	[Symbol]	PLYNOFIKOVANÉ SÍDLO
[Symbol]	[Symbol]	[Symbol]	REGULAČNÁ STANICA PLYNU
[Symbol]	[Symbol]	[Symbol]	ČISTIAREŇ ODPADOVÝCH VÔD
[Symbol]	[Symbol]	[Symbol]	ČERPACIA STANICA KANALIZAČNÁ
[Symbol]	[Symbol]	[Symbol]	SKUPINOVÝ KANALIZAČNÝ ZBERAČ
[Symbol]	[Symbol]	[Symbol]	HLAVNÉ SKUPINOVÉ PRIVÁDZAČE PITNEJ VODY
[Symbol]	[Symbol]	[Symbol]	OSTATNÉ SKUPINOVÉ VODOVODY
[Symbol]	[Symbol]	[Symbol]	VODOJEM
[Symbol]	[Symbol]	[Symbol]	ZDROJ PITNEJ VODY POVRCHOVÝ
[Symbol]	[Symbol]	[Symbol]	ÚPRAVŇA VODY
[Symbol]	[Symbol]	[Symbol]	ZDROJ PITNEJ VODY PODZEMNÝ
[Symbol]	[Symbol]	[Symbol]	ZDROJ VODY (MINERÁLNY, GEOTERMÁLNY)
[Symbol]	[Symbol]	[Symbol]	JAVY NA ZRUŠENIE, NEPLATNÉ ÚDAJE

## LEGENDA - ÚSES - U

STAV	NÁVRH	VÝHLAD	OPIS
[Symbol]	[Symbol]	[Symbol]	BIOKORIDOR REGIONÁLNEHO VÝZNAMU
[Symbol]	[Symbol]	[Symbol]	PROVINCIÁLNE BIOCENTRUM
[Symbol]	[Symbol]	[Symbol]	NADREGIONÁLNE BIOCENTRUM
[Symbol]	[Symbol]	[Symbol]	REGIONÁLNE BIOCENTRUM
[Symbol]	[Symbol]	[Symbol]	GENOFONDOVÁ LOKALITA

## LEGENDA (ÚPN - OBCE HLADOVKA)

STAV	NÁVRH	VÝHLAD	OPIS
[Symbol]	[Symbol]	[Symbol]	HRANICA KATASTRÁLNEHO ÚZEMIA OBCE HLADOVKA
[Symbol]	[Symbol]	[Symbol]	OBYTNÉ PLOCHY A PLOCHY OV
[Symbol]	[Symbol]	[Symbol]	FUNKČNE MIEŠANÉ ÚZEMIE - PLOCHY VÝROBY, POĽNOHOSP. VÝROBY
[Symbol]	[Symbol]	[Symbol]	PLOCHY ŠPORTOVÝCH ZARIADENÍ
[Symbol]	[Symbol]	[Symbol]	PLOCHY REKREÁCIE A TURIZMU
[Symbol]	[Symbol]	[Symbol]	PLOCHY REKREÁCIE A TURIZMU
[Symbol]	[Symbol]	[Symbol]	OBCHVAT CESTY II/520
[Symbol]	[Symbol]	[Symbol]	ROZHLADŇA

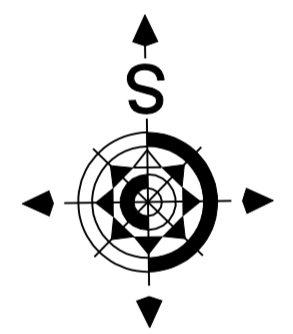

Architektonický ateliér **GAM** Nám.A.Hlinku 27, Ružomberok

NÁZOV DOKUMENTÁCIE  
**ÚZEMNÝ PLÁN OBCE HLADOVKA ČISTOPIS**

NÁZOV VÝKRESU:  
**VÝKRES ŠIRŠÍCH VZŤAHOV**

OBJEDNÁVATEĽ DOKUMENTÁCIE:  
**OBEC HLADOVKA**

AUTORI RIEŠENIA:  
**ING.ARCH. ANNA GOČOVÁ, AUTORIZOVANÝ ARCHITEKT**

ODBORNÁ SPOLUPRÁCA:  
 ING.ARCH.MARIÁN GOČ, ING.PETER GAŽÍK, ING.VLADIMÍR OTTO, ING.ANTON TURAN, ING.IVANA HORVÁTOVÁ, ZUZANA TAKÁČOVÁ

ČÍSLO ZÁKAZKY  
**5421-20**

DÁTUM  
**SEPTEMBER 2022**

MIERKA VÝKRESU  
**1 : 50 000**

ČÍSLO VÝKRESU  
**1**